


— **PLAN LOCAL D'URBANISME** —
Révision du PLU

ANNEXES SANITAIRES
RÉSEAU D'ASSAINISSEMENT

8.3

Révision du Plan Local d'Urbanisme prescrite par Délibération du Conseil Municipal du 25 février 2016	Projet arrêté par Délibération du Conseil Municipal du 15 novembre 2018 LE MAIRE Gérard AVRIL	APPROBATION : Vu, pour être annexé à la Délibération du Conseil Municipal approuvant le document en date du 11 juillet 2019 LE MAIRE Gérard AVRIL
---	---	--

23 octobre 2007	Approbation
05 octobre 2010	Première modification
07 février 2012	Première modification simplifiée
11 février 2013	Deuxième modification simplifiée
Juillet 2019	FORPL3 - APPROBATION DE PROJET

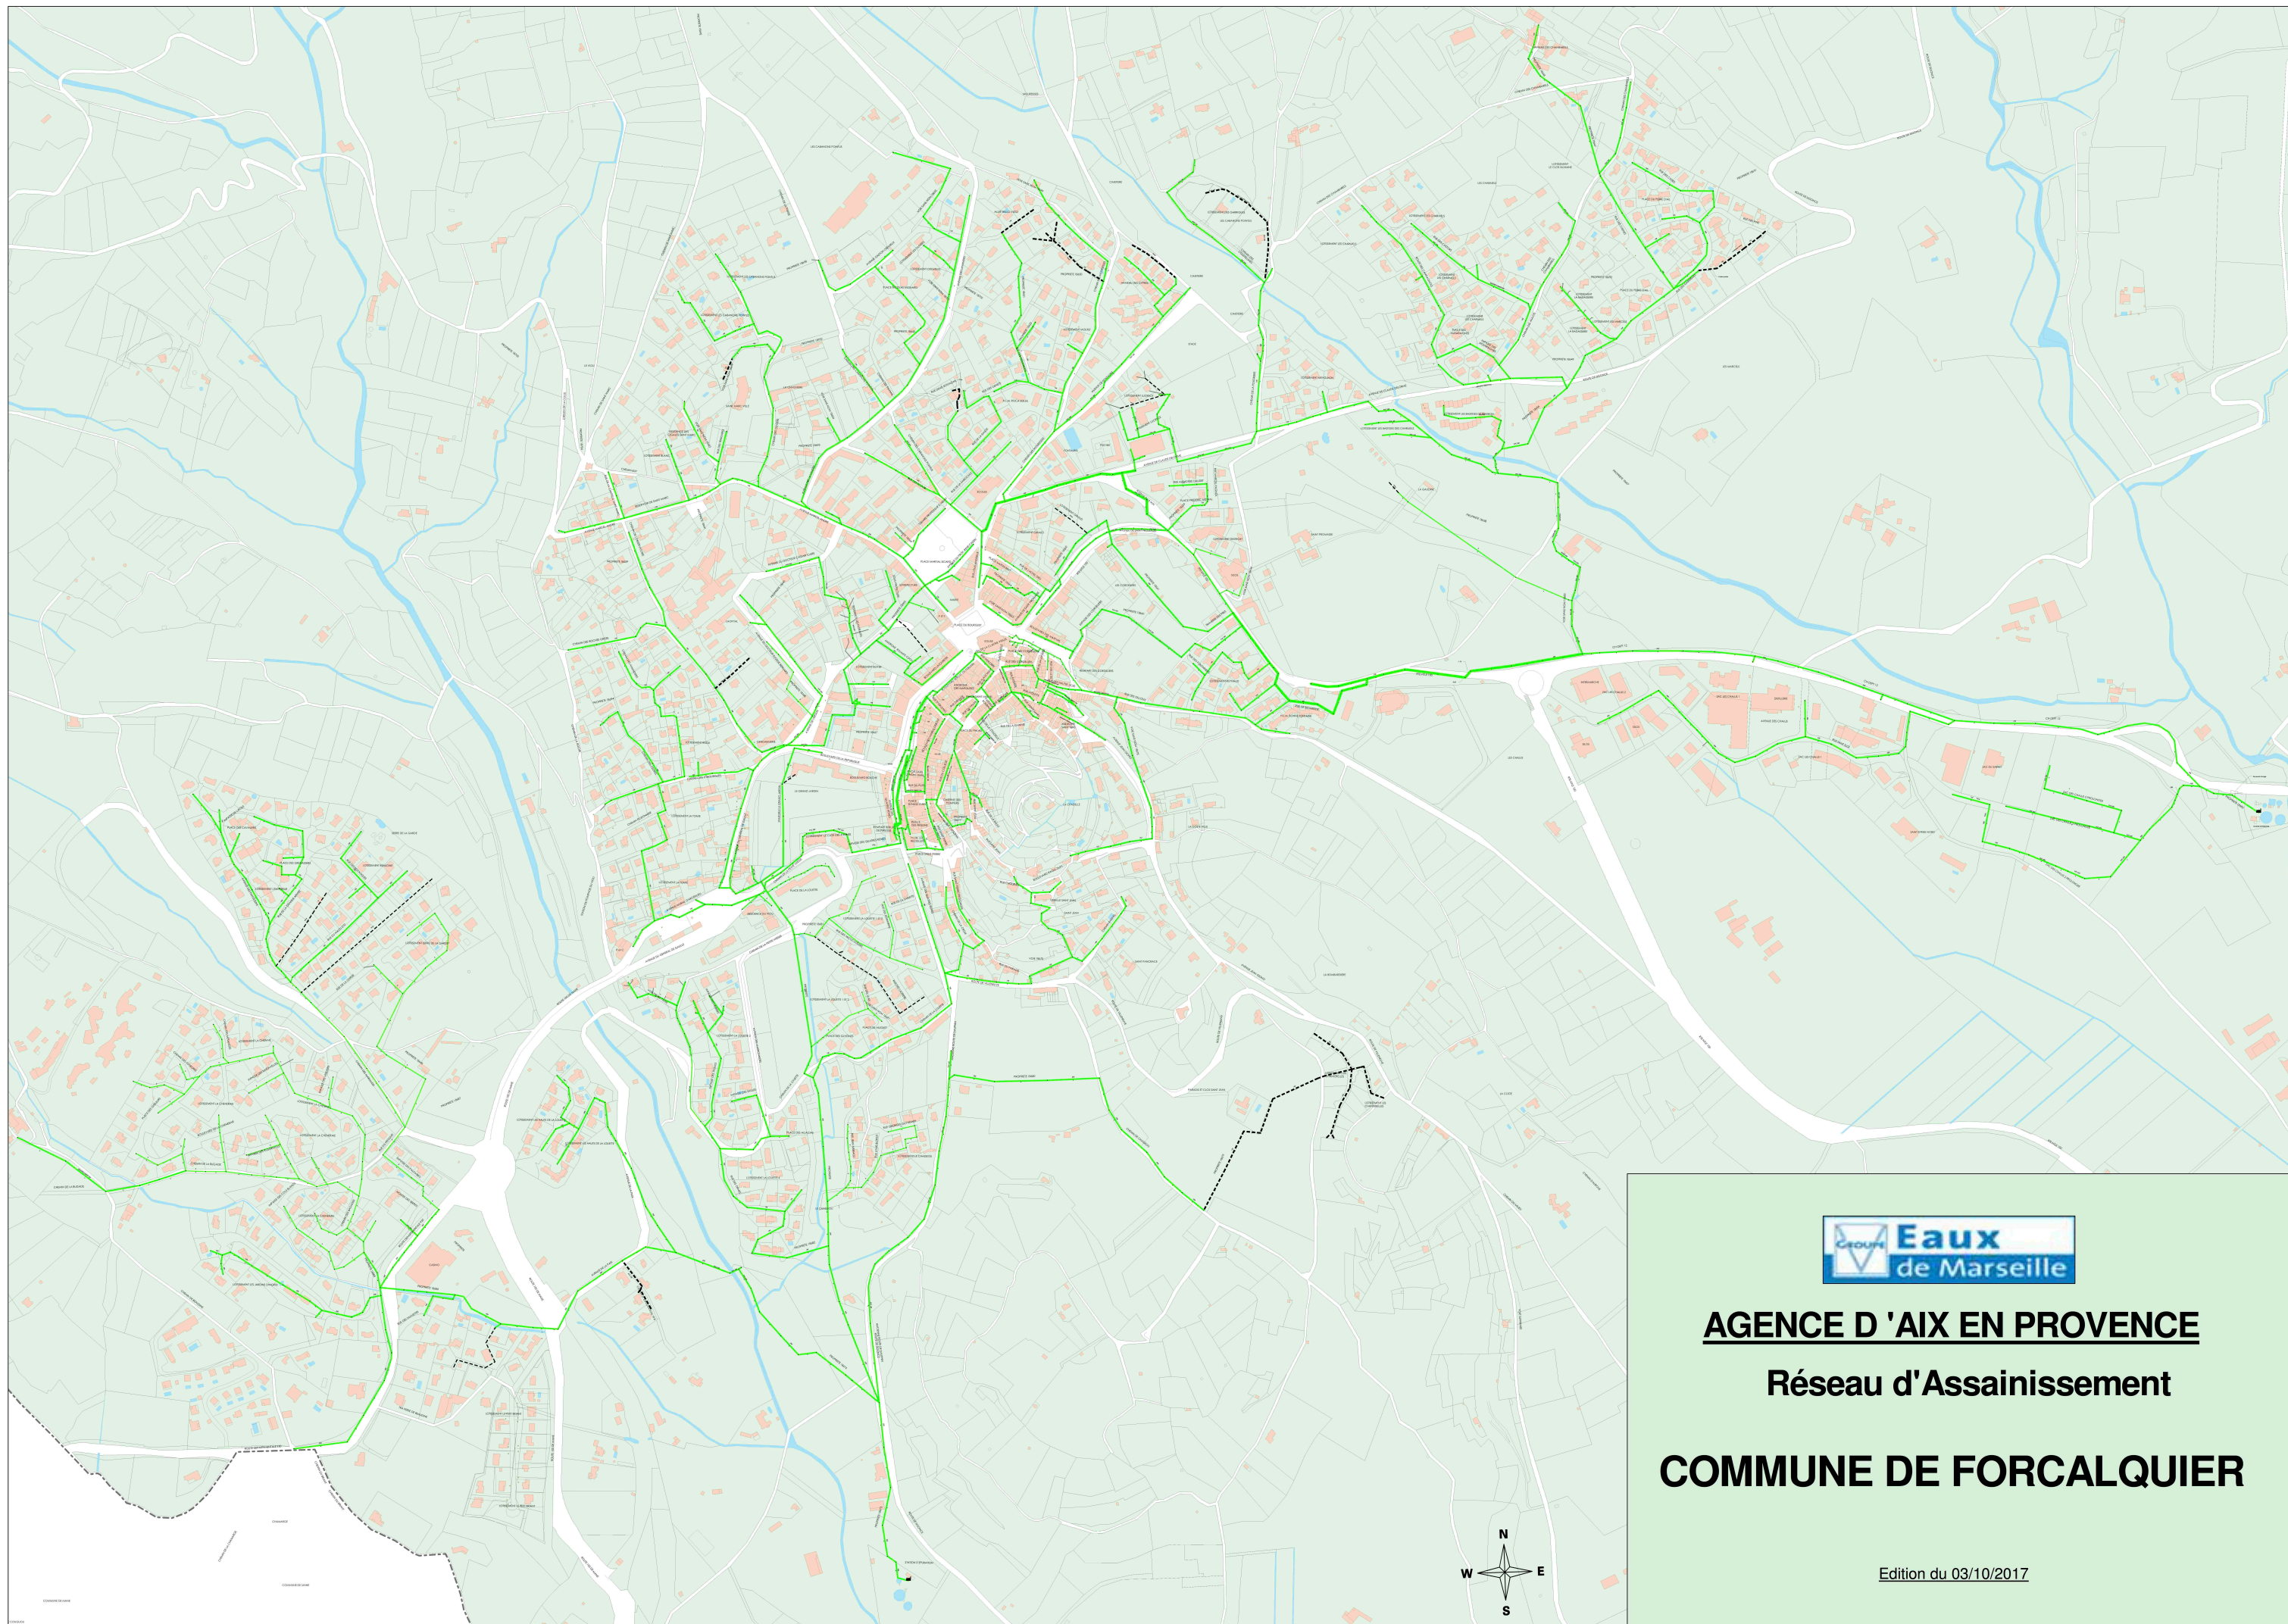

AGENCE D 'AIX EN PROVENCE

Réseau d'Assainissement

COMMUNE DE FORCALQUIER

Edition du 03/10/2017