

— PLAN LOCAL D'URBANISME —


Révision du PLU

**ANNEXES SANITAIRES**  
**RÉSEAUX D'EAUX PLUVIALES**

**8.4**


Révision du Plan Local d'Urbanisme prescrite par Délibération du Conseil Municipal du 25 février 2016	Projet arrêté par Délibération du Conseil Municipal du 15 novembre 2018  LE MAIRE  Gérard AVRIL	APPROBATION :  Vu, pour être annexé à la Délibération du Conseil Municipal approuvant le document en date du 11 juillet 2019  LE MAIRE  Gérard AVRIL
---	---	--

23 octobre 2007	Approbation
05 octobre 2010	Première modification
07 février 2012	Première modification simplifiée
11 février 2013	Deuxième modification simplifiée
Juillet 2019	FORPL3 - APPROBATION DE PROJET

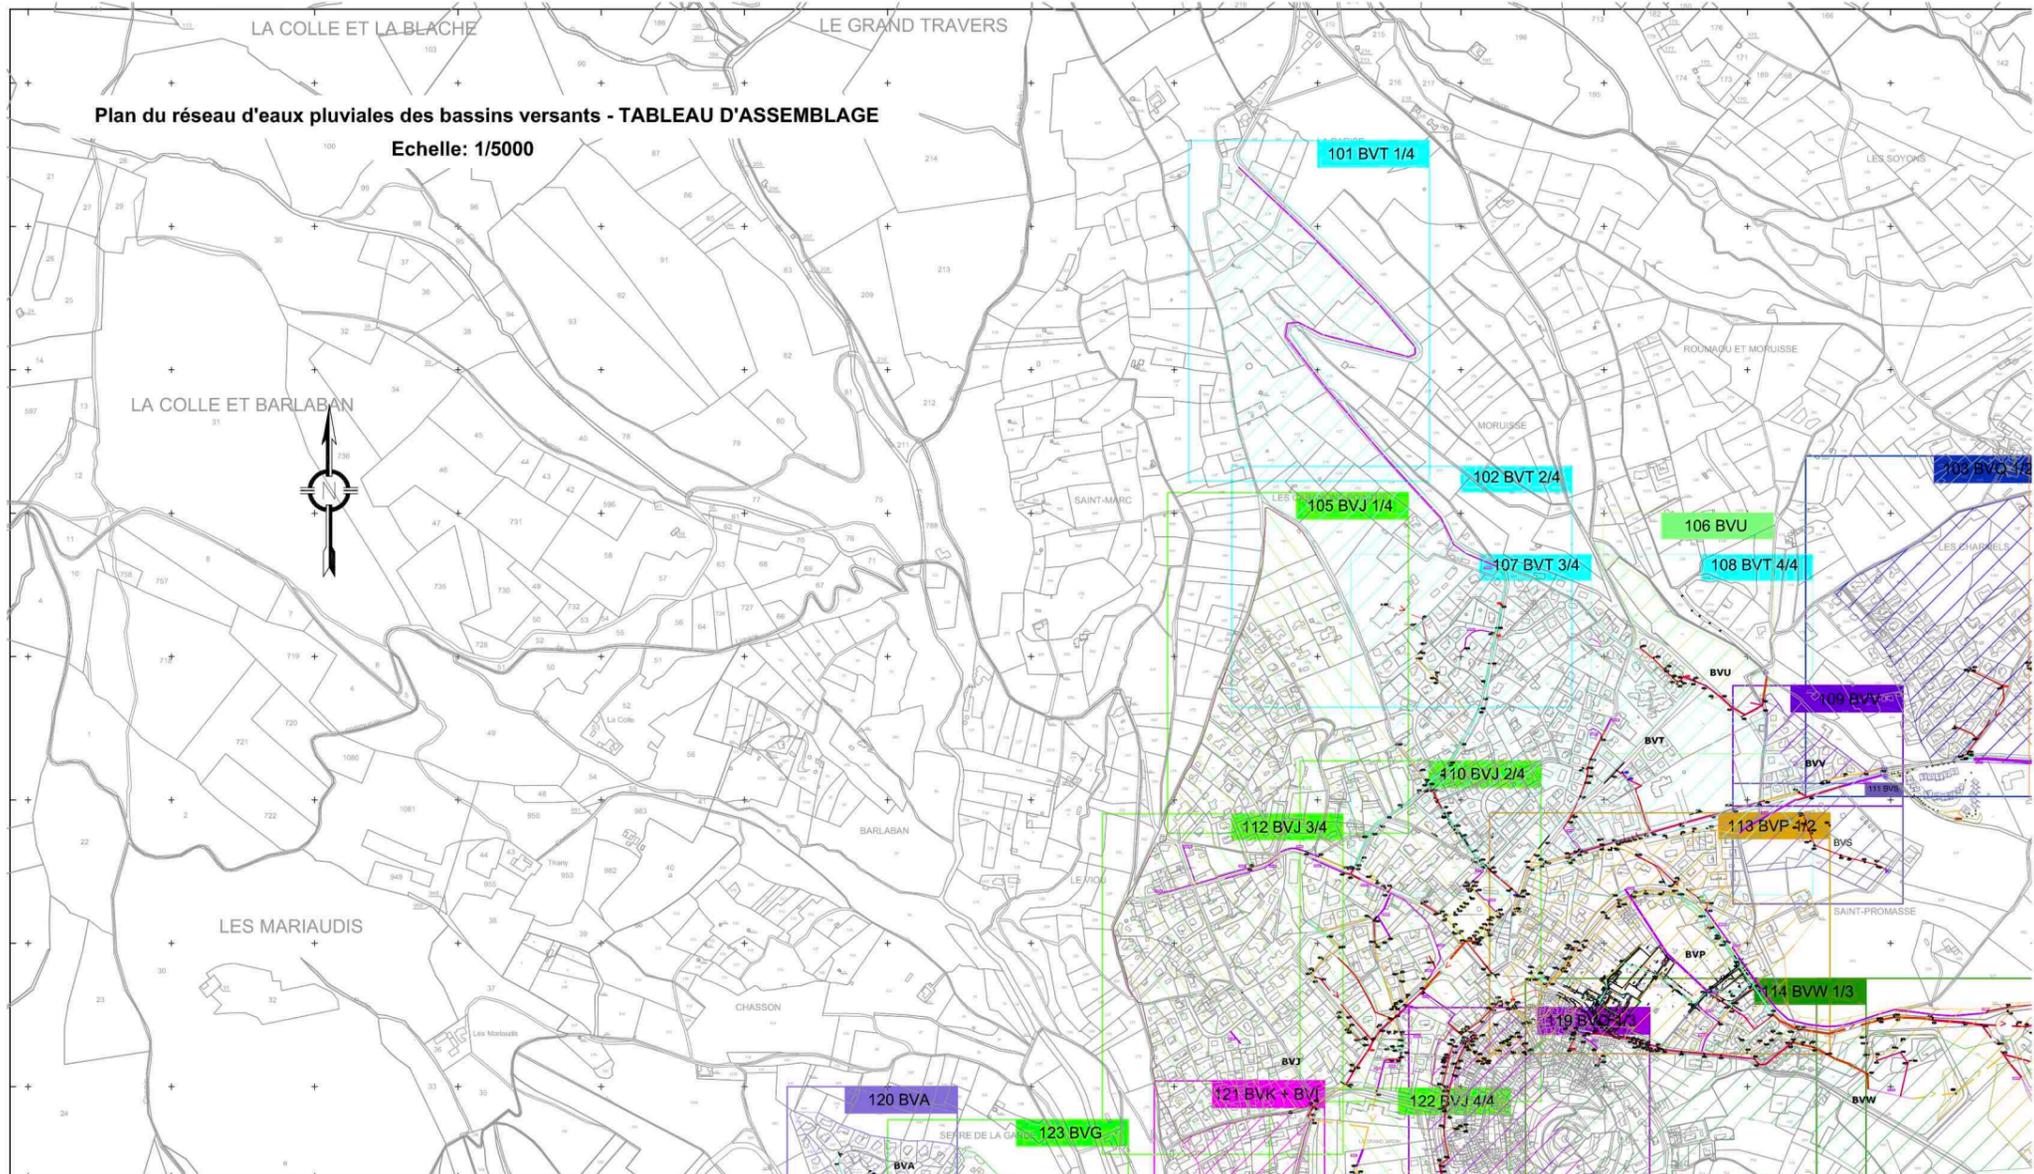

**COMMUNE DE FORCALQUIER**  
 Département des Alpes de Haute Provence

**Schéma directeur du réseau d'eaux pluviales**

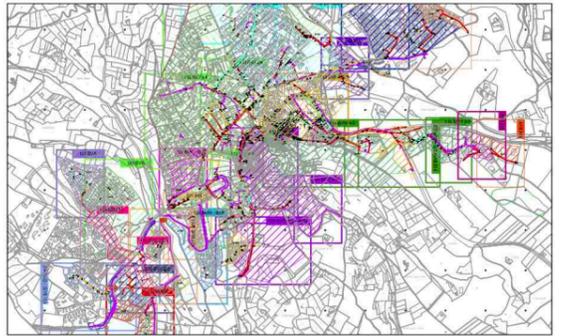

		84 Avenue d'Embrun 05000 Gap Téléphone : 04 92 52 35 02 Télécopie : 04 92 53 66 07 E-mail : contact@saunier-associes.com www.bpr-europe.fr		<b>Plan du réseau d'eaux pluviales          des BASSINS VERSANTS          TABLEAU D'ASSEMBLAGE</b>	
LOT: Plan réseaux + bassins versant					
N° AFFAIRE:	PHASE:	DATE:	NOM du FICHIER:	ECHELLE:	N° PLAN:
FORCA 10 056	1 - 2	01/2011	Tableau D Assemblage_06_06.dwg	1/5000	100 Assemblage

